

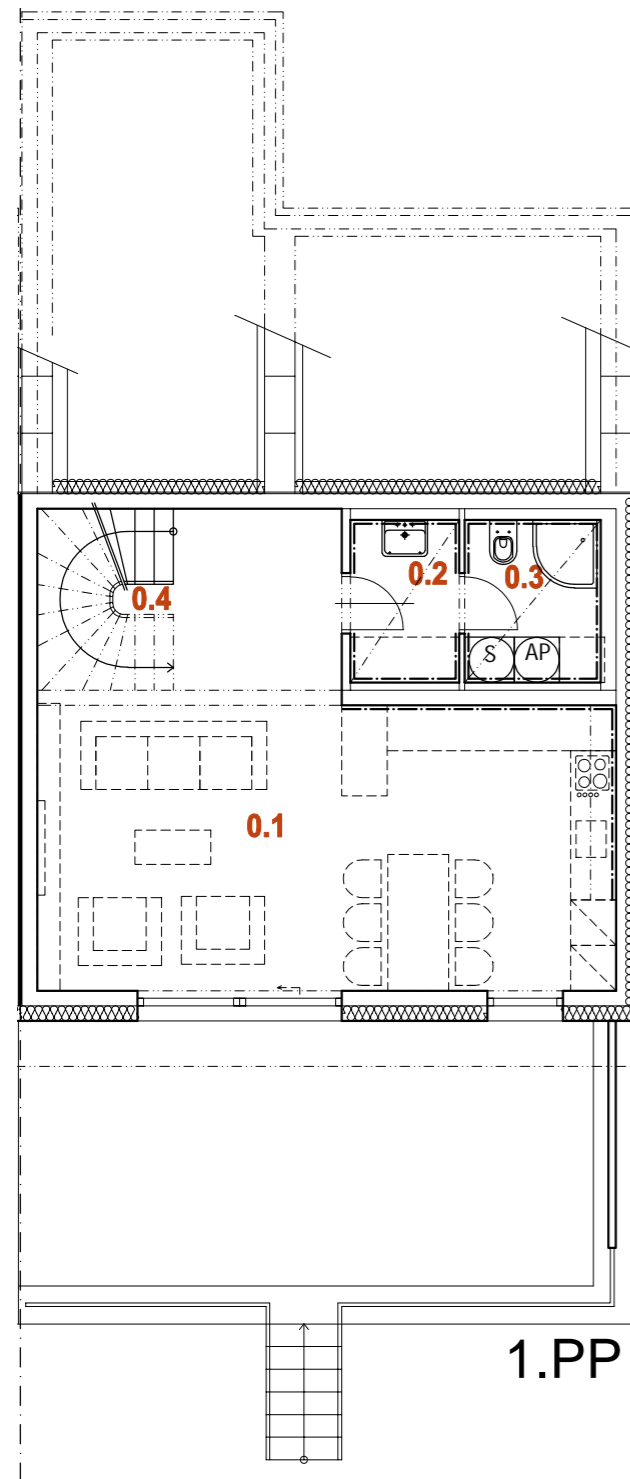


# NOVÁ MÁCHOVNA, BEROUN


## DŮM RD27 6+kk

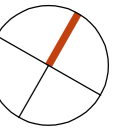

1.PP

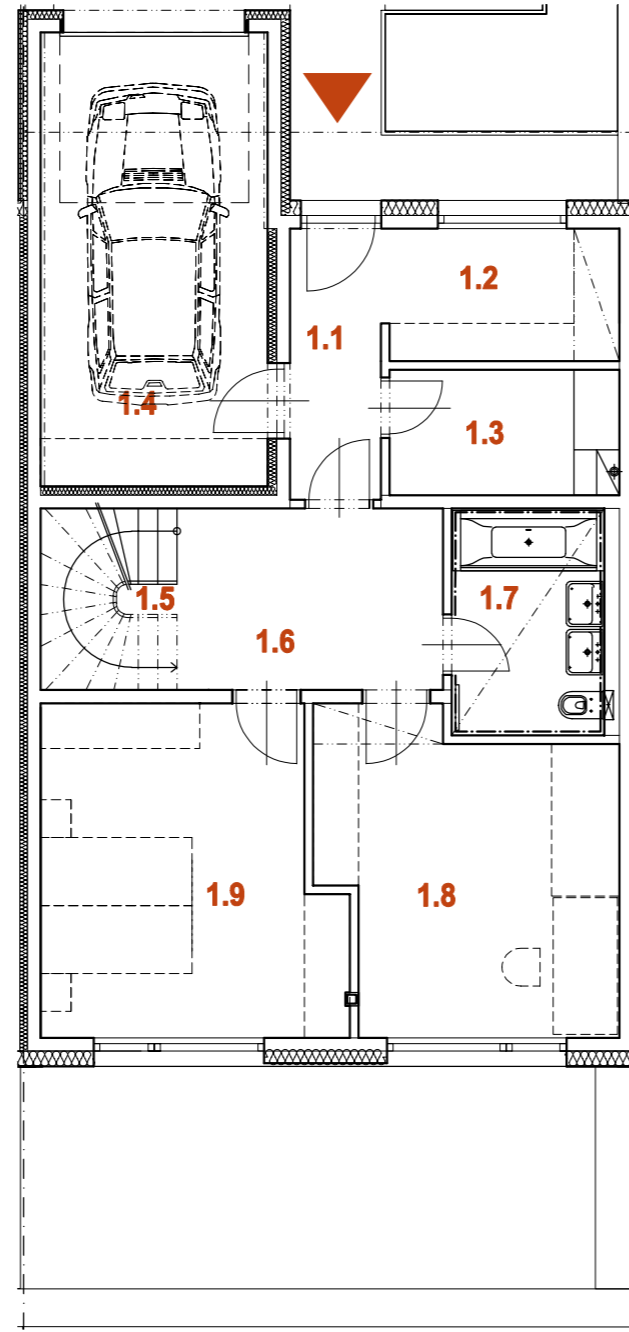

1.NP

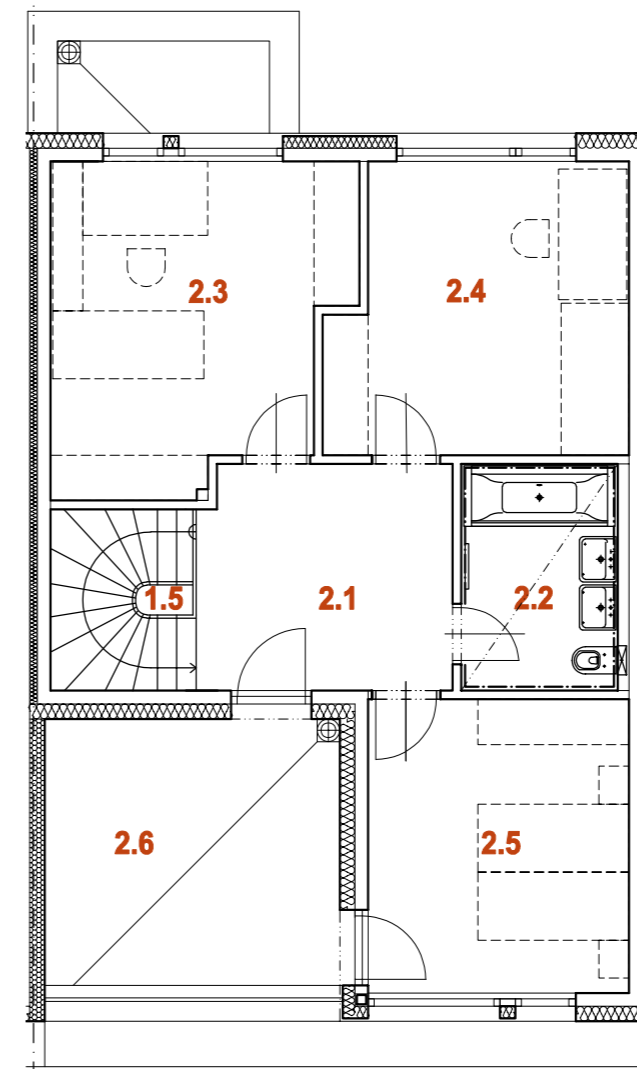

2.NP



PLOCHA POZEMKU	232 m <sup>2</sup>
PLOCHA ZAHRADY	82 m <sup>2</sup>
PLOCHA PŘEDZAHŘADKY	48 m <sup>2</sup>

0.1	OBÝVACÍ POKOJ + K.K.	34,2 m <sup>2</sup>
0.2	PŘEDSÍŇKA	3,0 m <sup>2</sup>
0.3	WC	4,0 m <sup>2</sup>
0.4	SCHODIŠTĚ	4,3 m <sup>2</sup>
<b>1.PP CELKEM</b>		<b>45,5 m<sup>2</sup></b>

1.1	ZÁDVEŘÍ	4,3 m <sup>2</sup>
1.2	ŠATNA	5,5 m <sup>2</sup>
1.3	TECHNICKÁ MÍSTNOST	5,0 m <sup>2</sup>
1.4	GARÁŽ	18,0 m <sup>2</sup>
1.5	SCHODIŠTĚ	4,3 m <sup>2</sup>
1.6	CHODBA	8,4 m <sup>2</sup>
1.7	KOUPELNA + WC	6,1 m <sup>2</sup>
1.8	LOŽNICE	15,5 m <sup>2</sup>
1.9	LOŽNICE	16,6 m <sup>2</sup>
<b>1.NP CELKEM</b>		<b>83,7 m<sup>2</sup></b>

2.1	CHODBA	10,0 m <sup>2</sup>
2.2	KOUPELNA + WC	6,2 m <sup>2</sup>
2.3	LOŽNICE	16,0 m <sup>2</sup>
2.4	LOŽNICE	14,5 m <sup>2</sup>
2.5	LOŽNICE	13,4 m <sup>2</sup>
<b>2.NP CELKEM</b>		<b>60,1 m<sup>2</sup></b>

**Rodinné domy**  
**NOVÁ MÁCHOVNA**

Housing Beroun s.r.o.,

U Roháčových kasáren 1555/10, 100 00 Praha 10 - Vršovice

\* Uvedené údaje mají pouze informační charakter. Naznačené vybavení bytu či domu v detailu výkresu, vyjma zařizovacích předmětů, není součástí jednotky.