

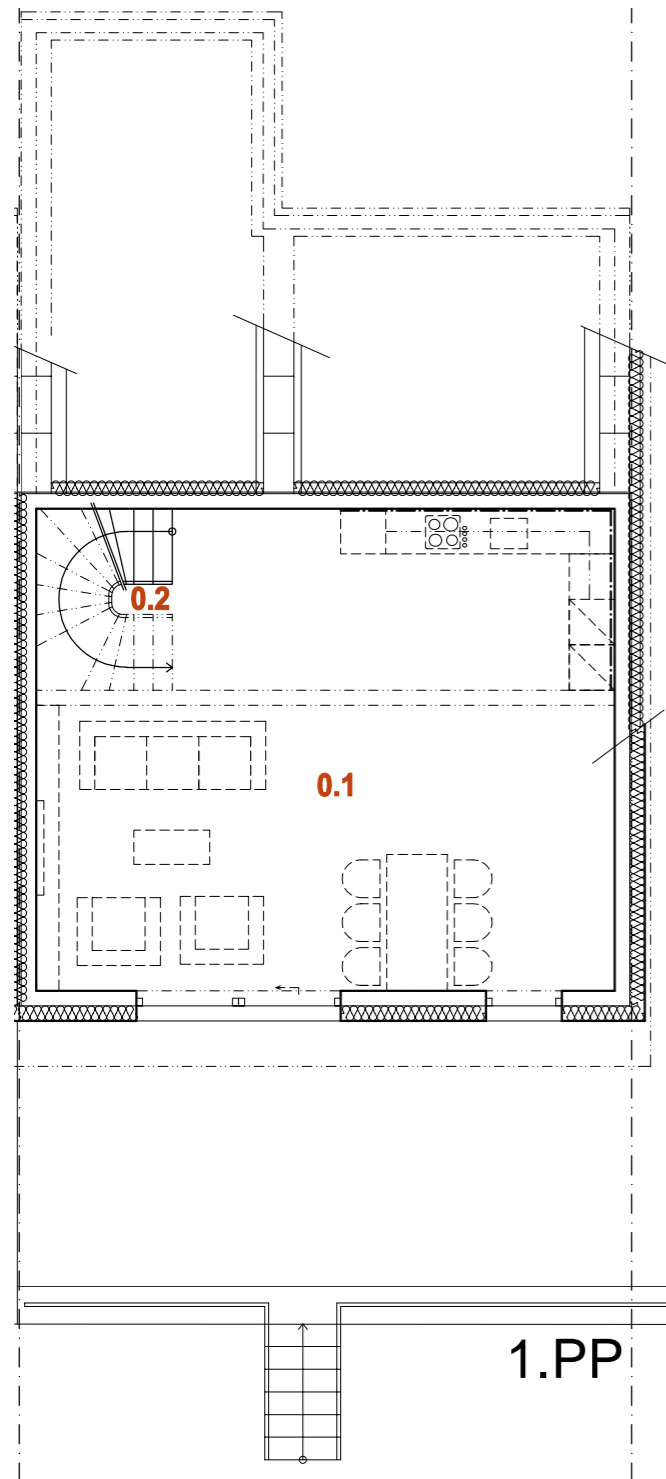


NOVÁ MÁCHOVNA, BEROUN


DŮM RD29 6+kk

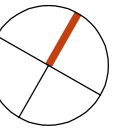

1.PP

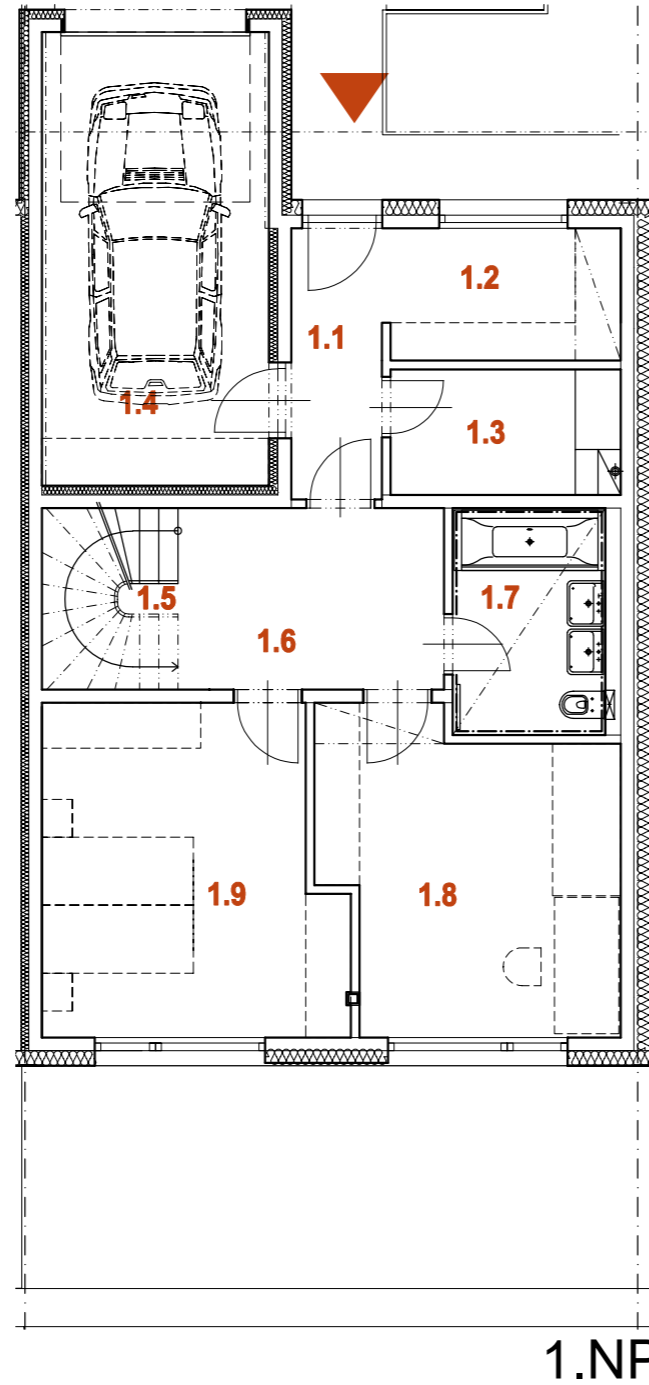

1.NP

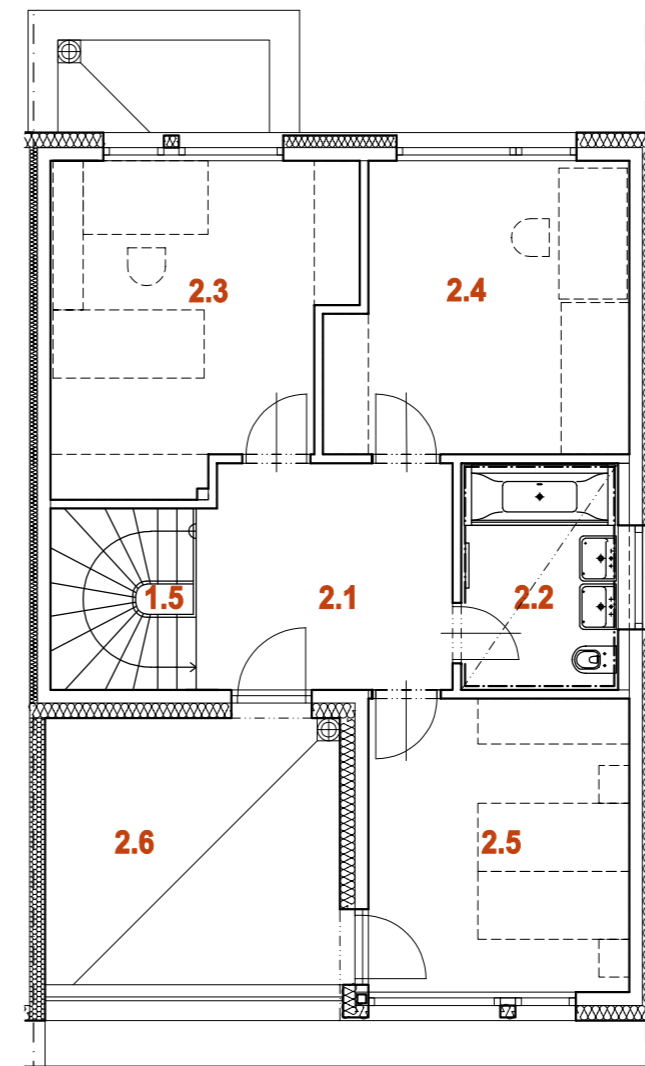

2.NP



PLOCHA POZEMKU	359 m ²
PLOCHA ZAHRADY	206 m ²
PLOCHA PŘEDZAHŘÁDKY	47 m ²

0.1	OBÝVACÍ POKOJ + K.K.	44,4 m ²
0.2	SCHODIŠTĚ	4,3 m ²
1.PP CELKEM		48,7 m²

1.1	ZÁDVEŘÍ	4,3 m ²
1.2	ŠATNA	5,5 m ²
1.3	TECHNICKÁ MÍSTNOST	5,0 m ²
1.4	GARÁŽ	18,0 m ²
1.5	SCHODIŠTĚ	4,3 m ²
1.6	CHODBA	8,4 m ²
1.7	KOUPELNA + WC	6,1 m ²
1.8	LOŽNICE	15,5 m ²
1.9	LOŽNICE	16,6 m ²
1.NP CELKEM		83,7 m²

2.1	CHODBA	10,0 m ²
2.2	KOUPELNA + WC	6,2 m ²
2.3	LOŽNICE	16,0 m ²
2.4	LOŽNICE	14,5 m ²
2.5	LOŽNICE	13,4 m ²
2.NP CELKEM		60,1 m²

Rodinné domy
NOVÁ MÁCHOVNA

Housing Beroun s.r.o.,

U Roháčových kasáren 1555/10, 100 00 Praha 10 - Vršovice

* Uvedené údaje mají pouze informační charakter. Naznačené vybavení bytu či domu v detailu výkresu, vyjma zařizovacích předmětů, není součástí jednotky.