
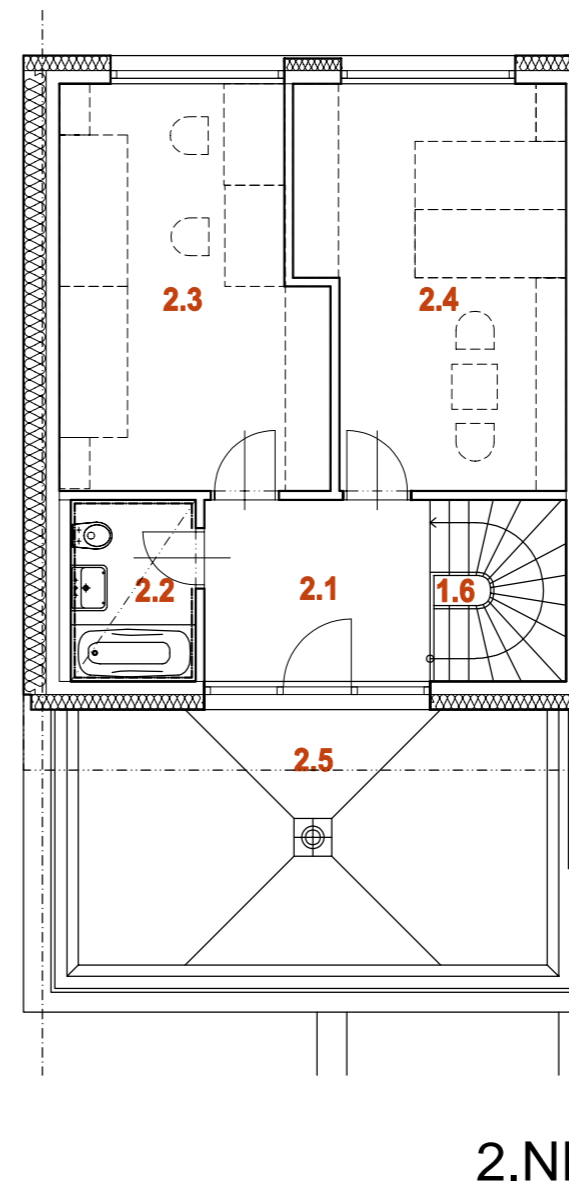
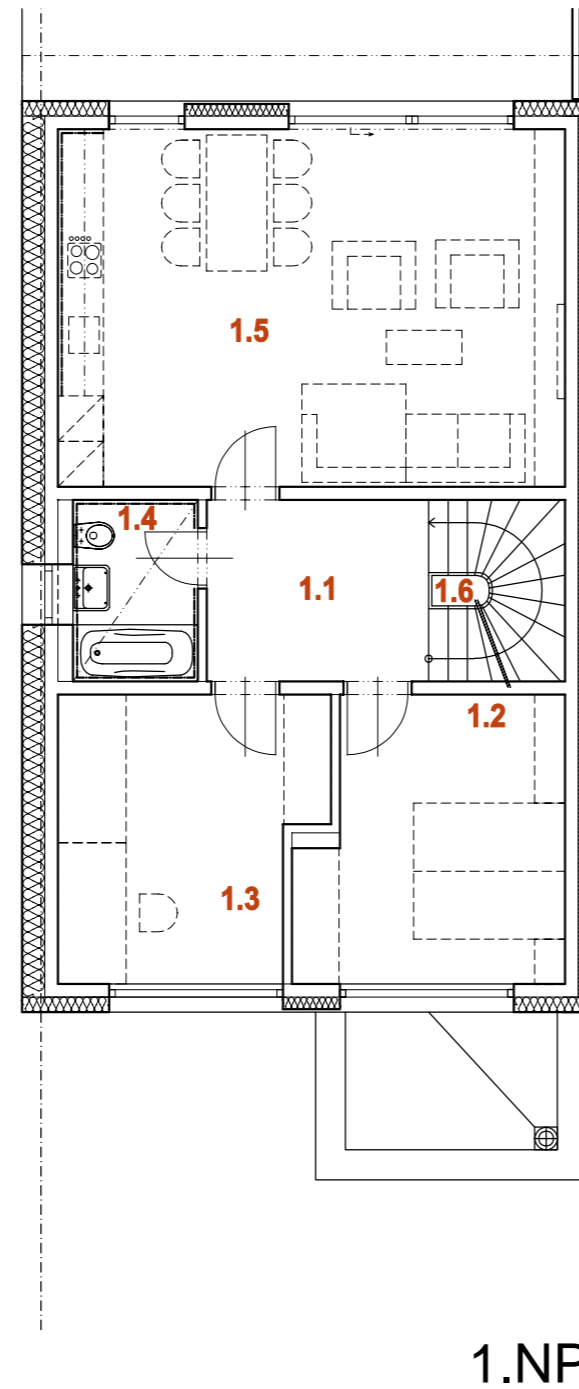
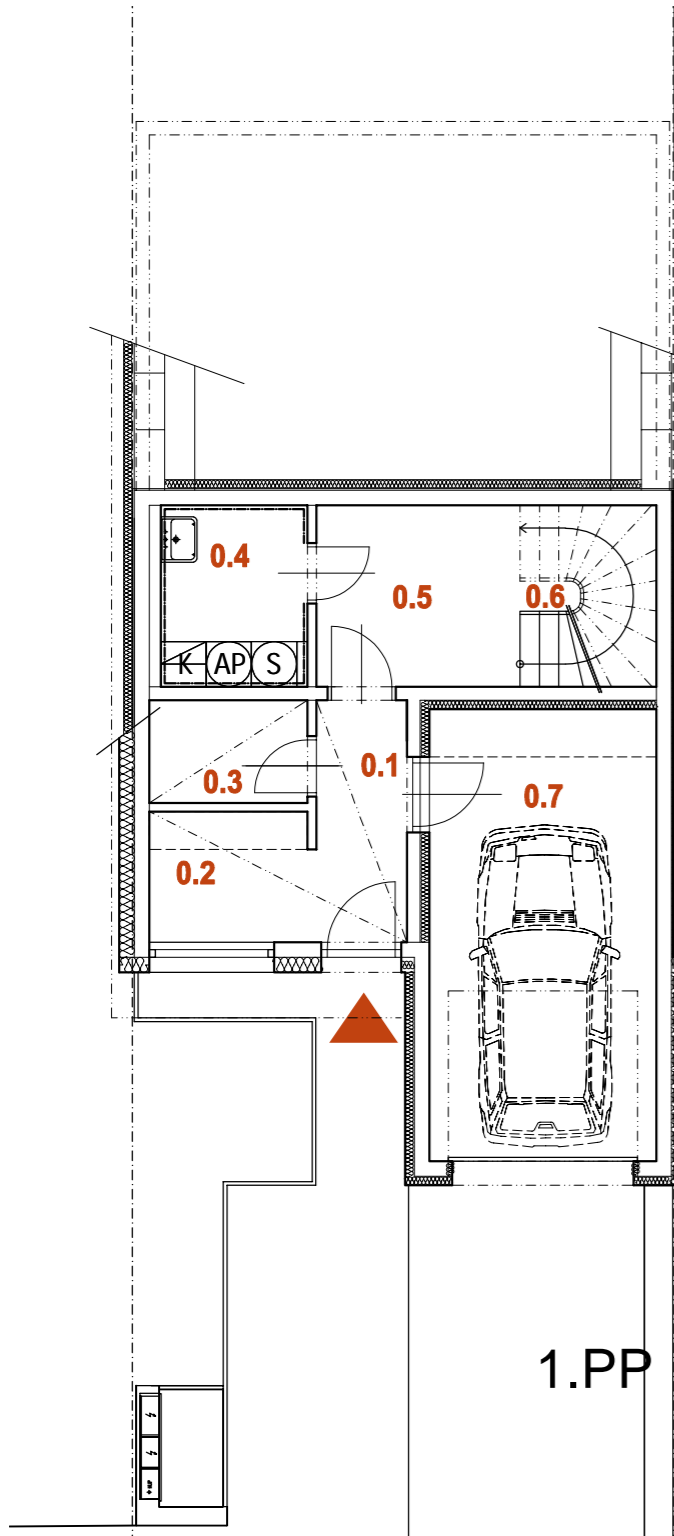


# NOVÁ MÁCHOVNA, BEROUN

## DŮM RD35 5+kk

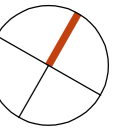

PLOCHA POZEMKU	380 m <sup>2</sup>
PLOCHA ZAHRADY	233 m <sup>2</sup>
PLOCHA PŘEDZAHŘÁDKY	29 m <sup>2</sup>

0.1	ZÁDVEŘÍ	3,8 m <sup>2</sup>
0.2	ŠATNA	3,5 m <sup>2</sup>
0.3	KOMORA	2,7 m <sup>2</sup>
0.4	TECHNICKÁ MÍSTNOST	4,4 m <sup>2</sup>
0.5	CHODBA	6,5 m <sup>2</sup>
0.6	SCHODIŠTĚ	4,3 m <sup>2</sup>
0.7	GARÁŽ	17,8 m <sup>2</sup>
<b>1.PP CELKEM</b>		<b>43,0 m<sup>2</sup></b>

1.1	CHODBA	6,9 m <sup>2</sup>
1.2	LOŽNICE	12,5 m <sup>2</sup>
1.3	PRACOVNA	12,5 m <sup>2</sup>
1.4	KOUPELNA + WC	4,0 m <sup>2</sup>
1.5	OBÝVACÍ POKOJ + KUCHYNĚ	31,7 m <sup>2</sup>
1.6	SCHODIŠTĚ	4,3 m <sup>2</sup>
<b>1.NP CELKEM</b>		<b>71,9 m<sup>2</sup></b>

2.1	CHODBA	7,2 m <sup>2</sup>
2.2	KOUPELNA + WC	4,0 m <sup>2</sup>
2.3	LOŽNICE	17,7 m <sup>2</sup>
2.4	LOŽNICE	17,7 m <sup>2</sup>
<b>2.NP CELKEM</b>		<b>46,6 m<sup>2</sup></b>
2.5	TERASA	22,9 m <sup>2</sup>

**Rodinné domy**  
**NOVÁ MÁCHOVNA**

Housing Beroun s.r.o.,

U Roháčových kasáren 1555/10, 100 00 Praha 10 - Vršovice

\* Uvedené údaje mají pouze informační charakter. Naznačené vybavení bytu či domu v detailu výkresu, vyjma zařizovacích předmětů, není součástí jednotky.